


Saal
 Saalfläche 265 m²
 Gesamtfläche 315 m²
 Raumhöhe 5,90 m
 variable Hängepunkte

- Legende**
- anmietbare Fläche
 - weitere anmietbare Fläche/Nebenfläche
 - nicht anmiet. Fläche
 - Starkstromanschluss
Anschlusswerte gemäß Angabe
 - Fluchtrichtung
 - Notausgang
 - FP+ Festpunkt in Decke
maximale Punktlast 3,0 kN
 - B Bodentank

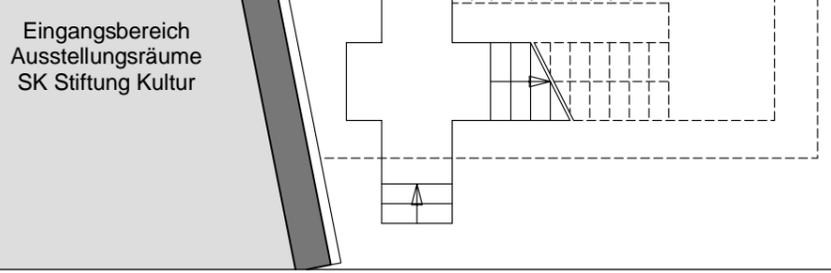

Grundriss 1. Obergeschoss
KOMED Saal
 Im MediaPark 7

Maßstab 1:100

0 m 1 m 2 m 3 m 4 m

KOMED
 Zentrum für Veranstaltungen
 im MediaPark Köln

KOMED im MediaPark GmbH
 Im MediaPark 7
 50670 Köln

Telefon 0221 5743 333
 Telefax 0221 5743 339

info@komed.de
 www.komed.de