


BESTUHLUNGSPLAN

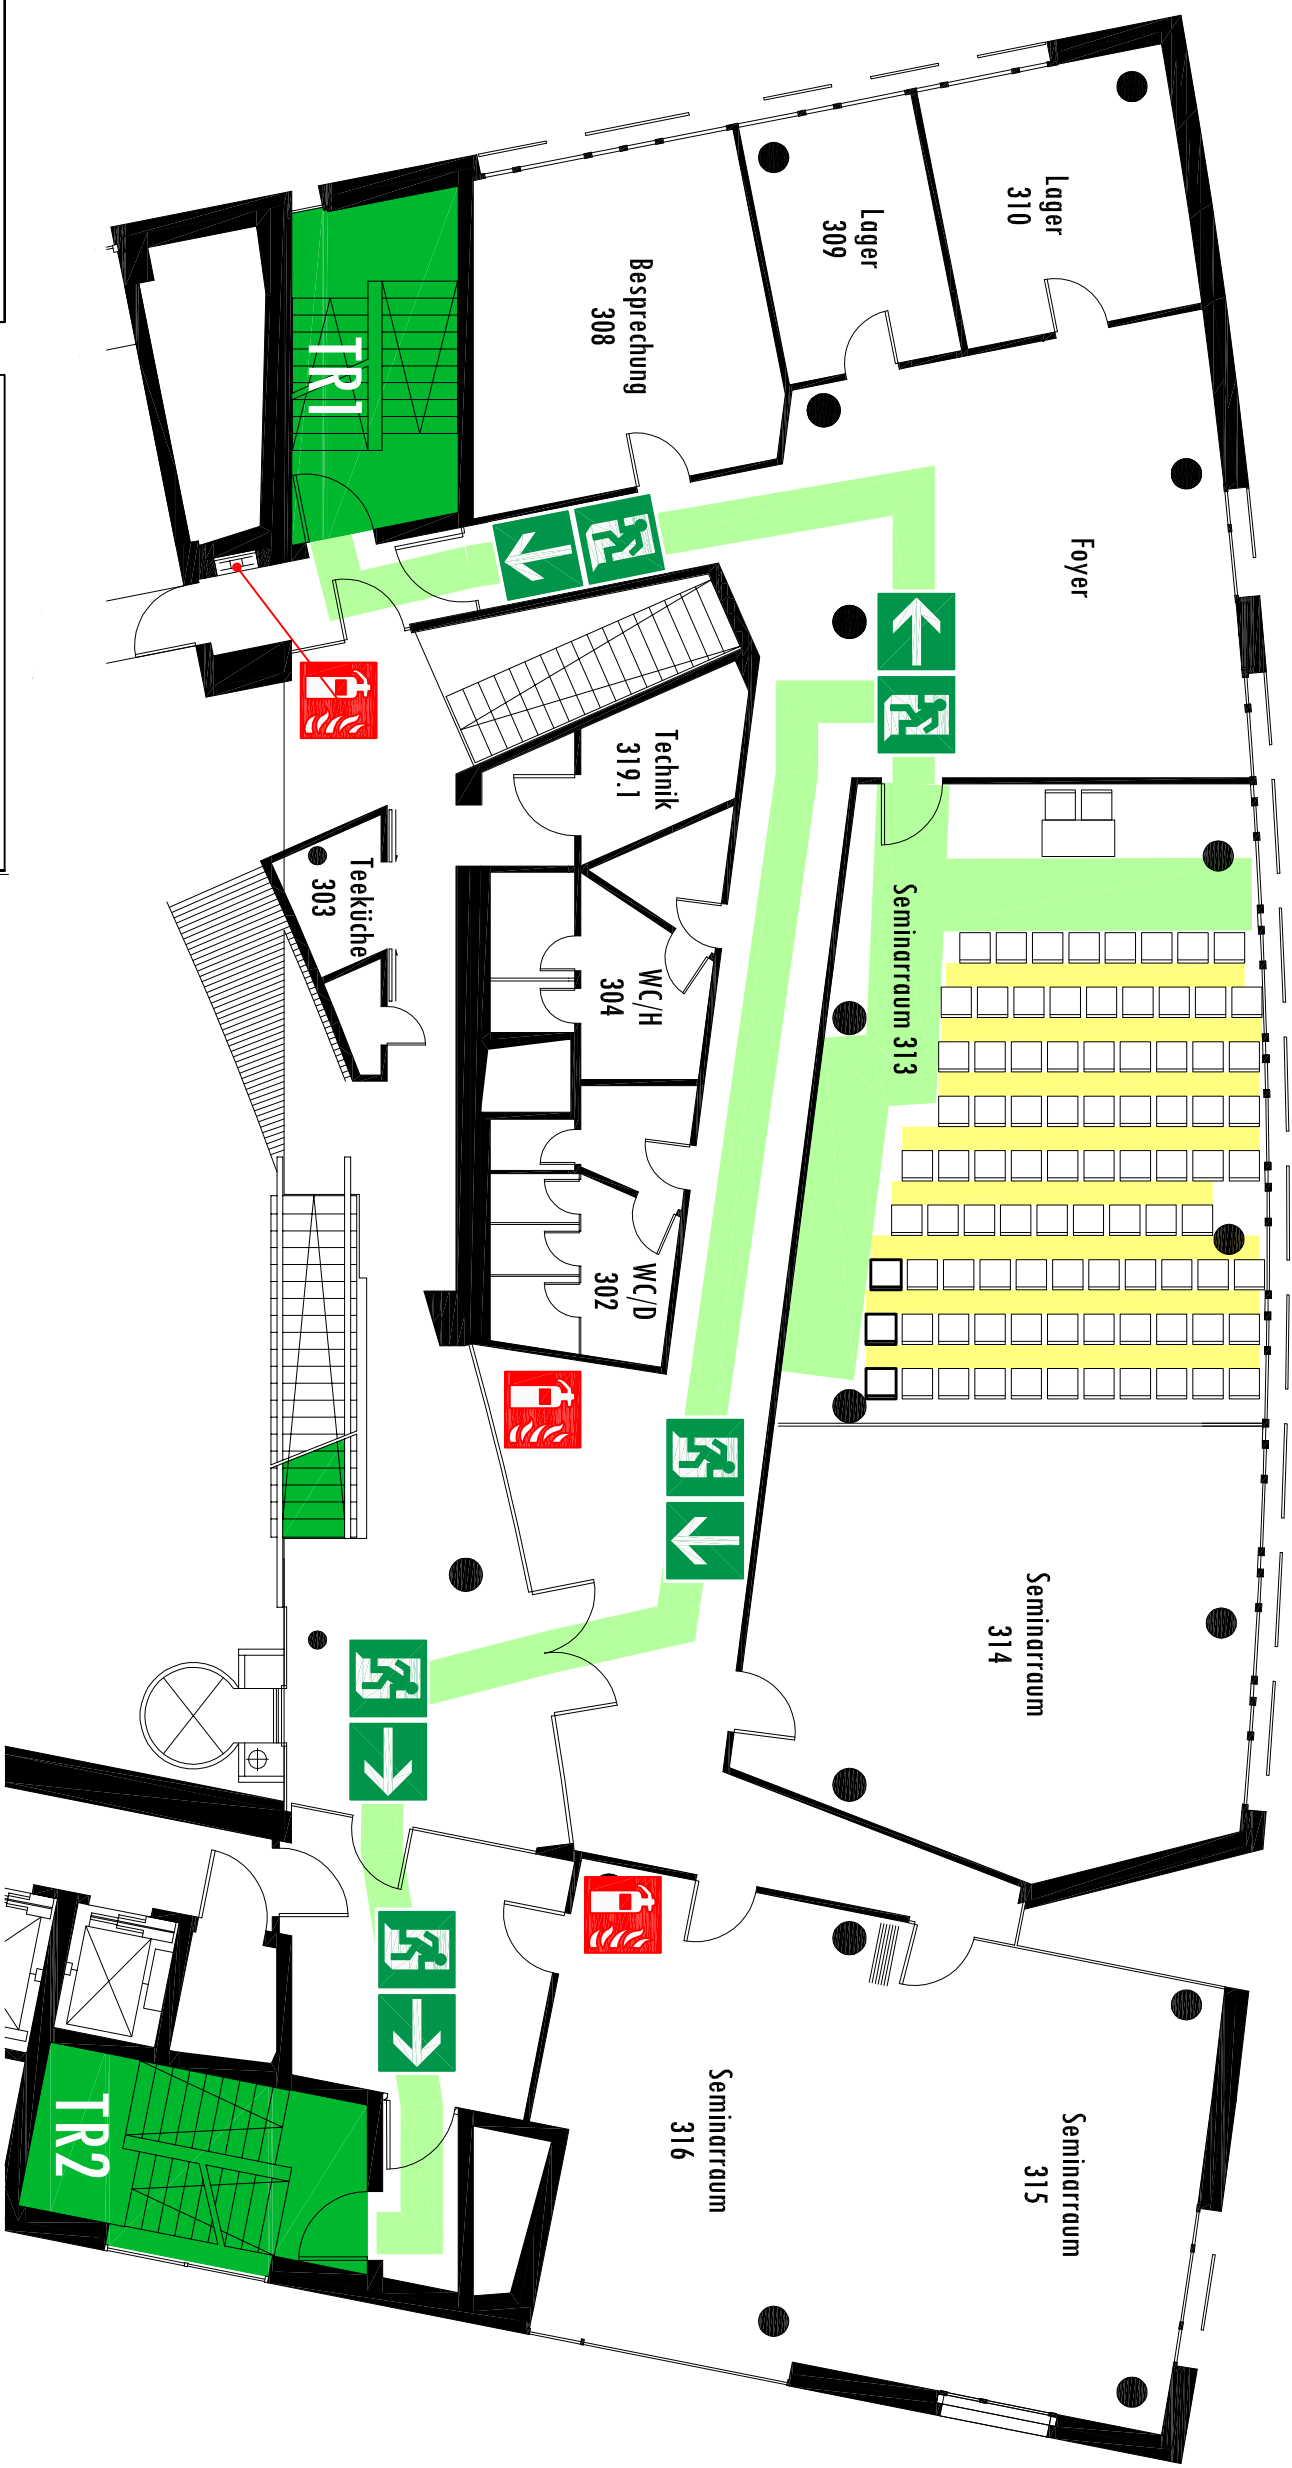

Verhalten im Brandfall Ruhe bewahren

1. Brand melden

- Brandmelder benutzen oder Feuerwehr: 0-112
- WER meldet ?
- WAS ist passiert ?
- WIEVIELE sind betroffen / verletzt ?
- WO ist es passiert ?
- WARTEN auf Rückruf ?


2. In Sicherheit bringen

- Gefährdete Personen mitnehmen
- Türen schließen
- Gehezecknamen
- Fluchtweg folgen
- Keinen Aufzug benutzen
- Auf Anweisungen achten

3. Löschversuch unternehmen

- Feuerlöscher benutzen

ÜBERSICHTSPLAN

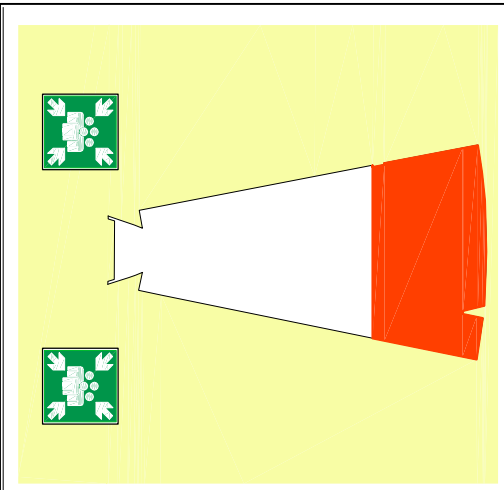

LEGENDE

- Standort
- Feuerlöscher
- Hauptgang
- Durchgang 0,40 m
- Sitzplatz 0,50/ 0,50 m
- Richtungsangabe
- Notausgang
- Treppenraum
- Sammelstelle

Bestuhlung für
89 Sitzplätze

KOMED Im Mediapark GmbH

Im Mediapark 7
50670 Köln

3. Obergeschoss Stand: 09/2013 M = 1 : 125

BRANDSCHUTZ M E R K E L www.brandschutz-merkel.de Tel.: 0228 - 92978888